


individuazione lotto su mappa catastale - scala 1:1'000



inquadramento data base cartografico b/n. - scala 1:5'000

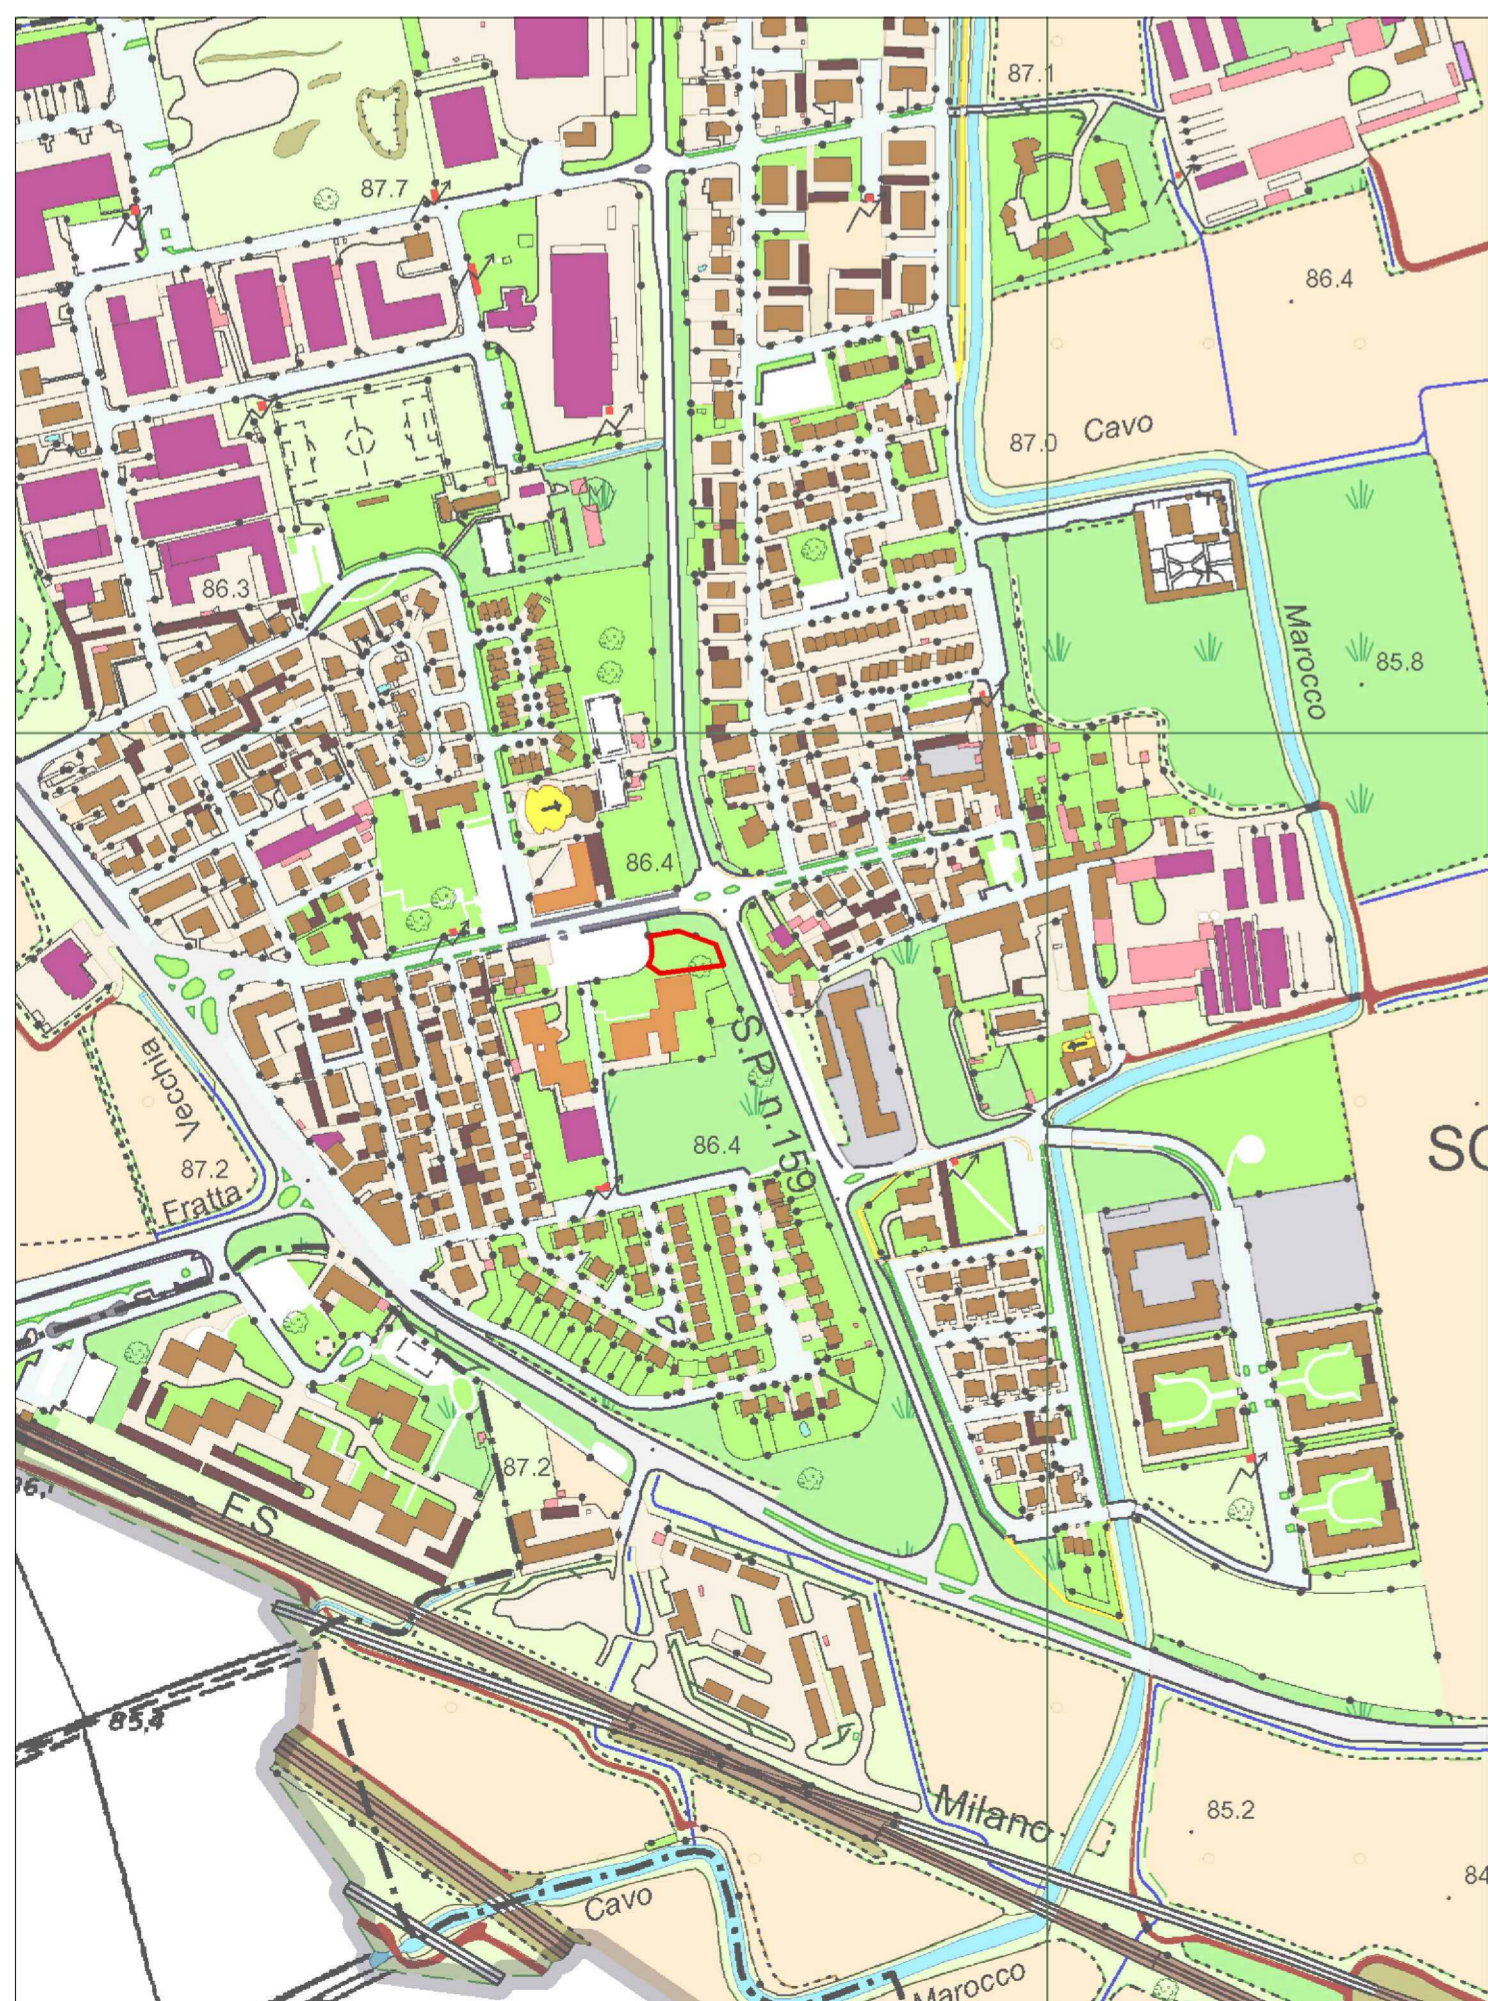

individuazione lotto intervento su data base cartografico a colori - scala 1:5'000



individuazione lotto intervento su ortofoto - scala 1:1'000

COMUNE DI SORDIO  
provincia di Lodi



## REALIZZAZIONE NUOVO ASILO NIDO

PIANO NAZIONALE DI RIPRESA E RESILIENZA MISSIONE 4: ISTRUZIONE E RICERCA  
Componente 1 – Potenziamento dell'offerta dei servizi di istruzione: dagli asili nido alle  
Università Investimento 1.1: Piano per asili nido e scuole dell'infanzia e servizi di educazione e  
cura per la prima infanzia

### PROGETTO ESECUTIVO

C.U.P. (Codice Unico Progetto): E72J24000030005



salvatore iesce

sindaco

patrizia longo

responsabile del procedimento

studio de vizzi: architettura e urbanistica

paolo de vizzi

architetto ingegnere

con

giuseppe vullo

componente strutturale

sandro formignani

componente impianti elettrici

andrea gamberini

componente energetica e impianti meccanici

linda parati

componente acustica

inquadramento urbano

elaborato

Tav. 00

settembre 2024