



sezione A-A scala 1:50




sezione B-B scala 1:50

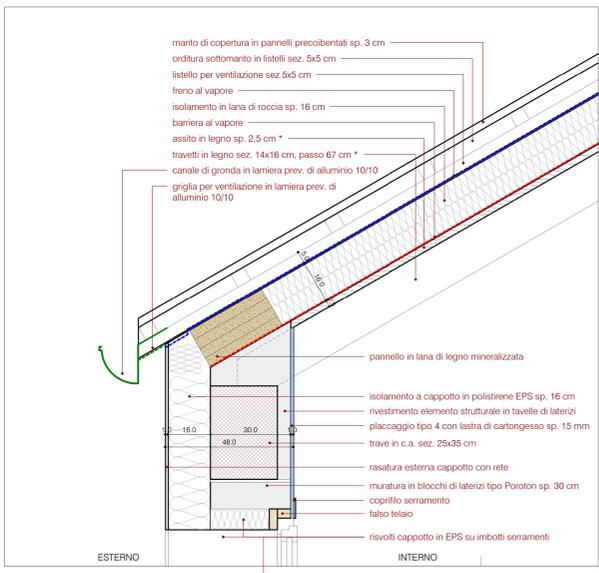


P.1 scala 1:10

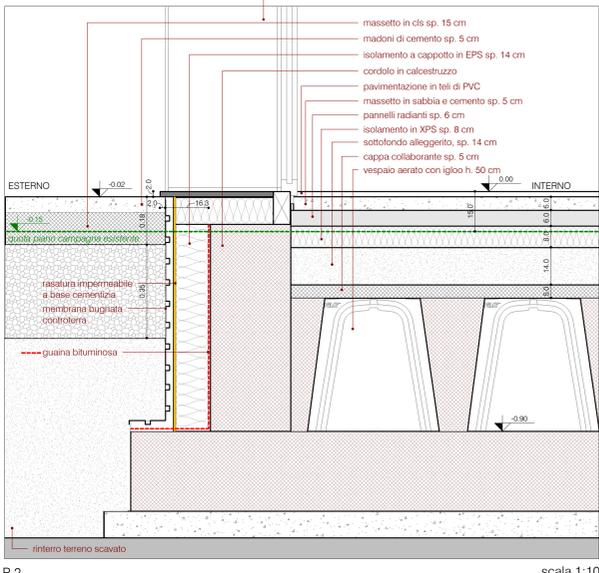


P.2 scala 1:10

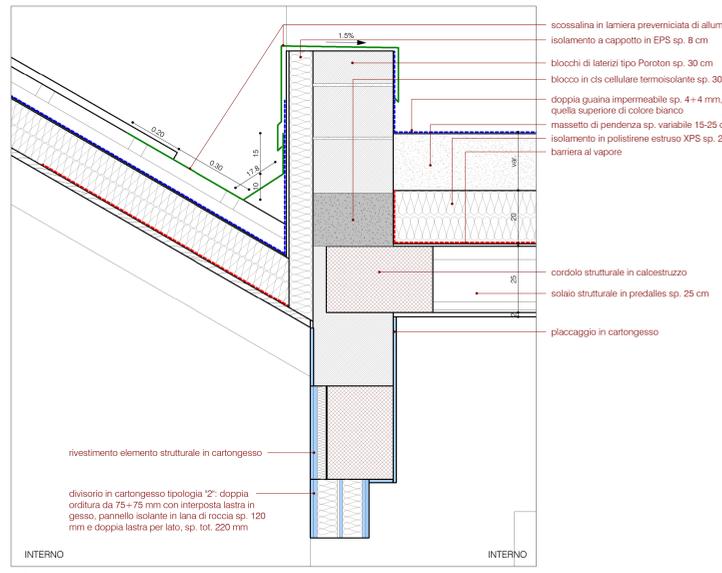


P.3 scala 1:10

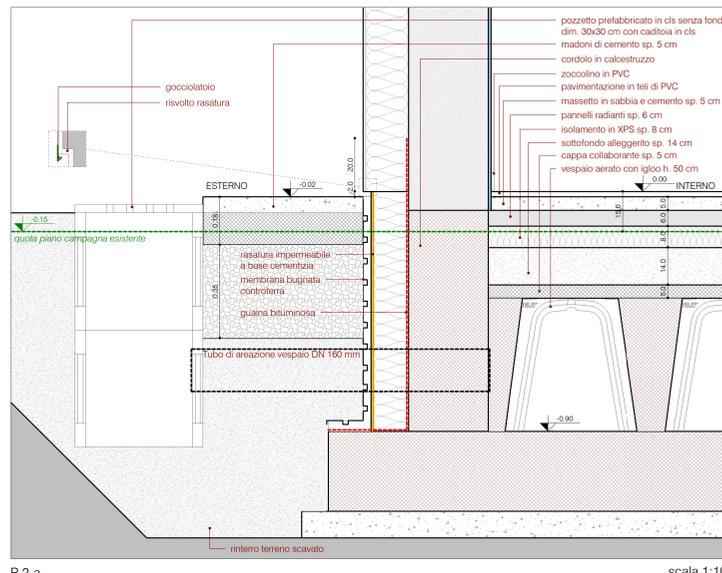


P.2-a scala 1:10

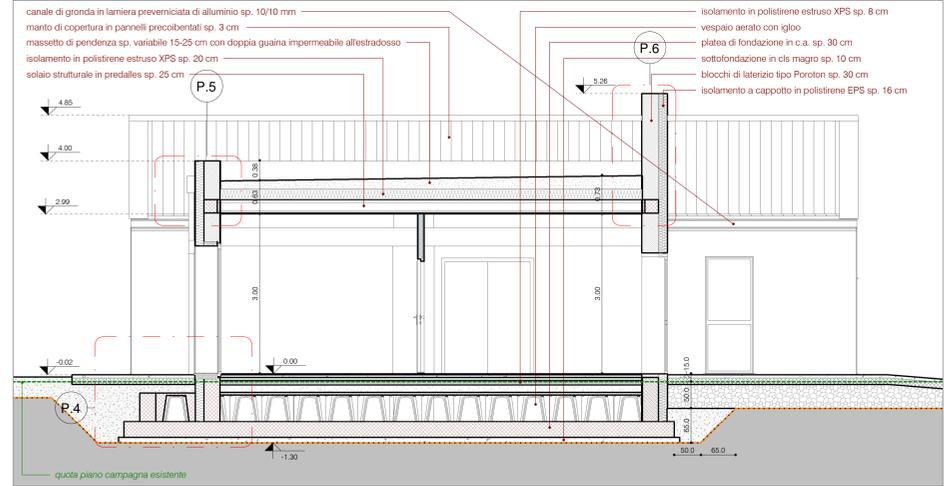


sezione C-C scala 1:50

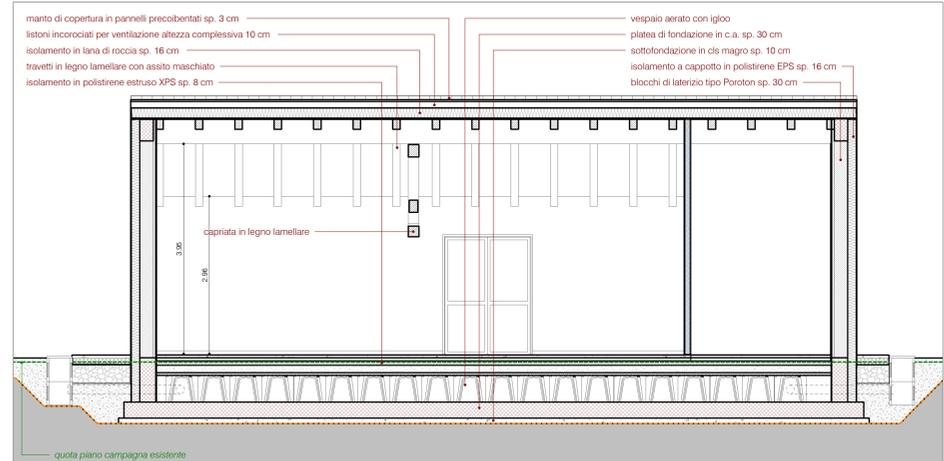

sezione D-D scala 1:50

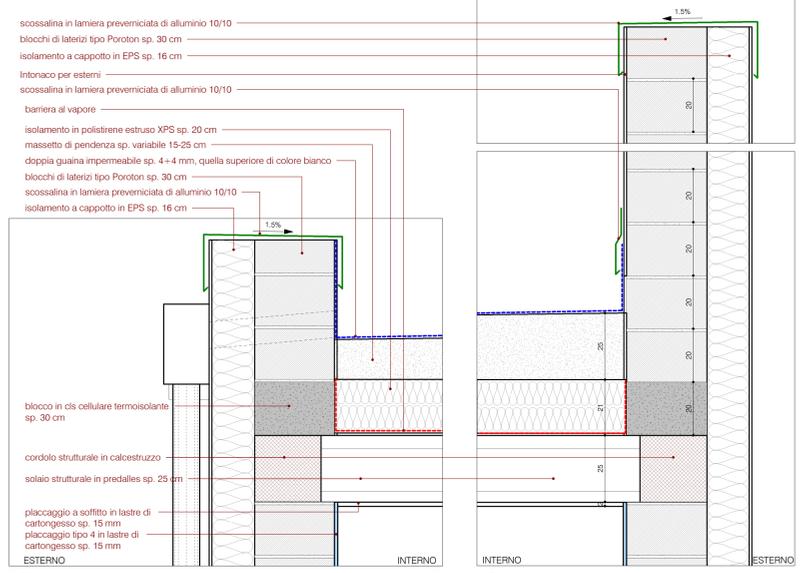


P.5 scala 1:10

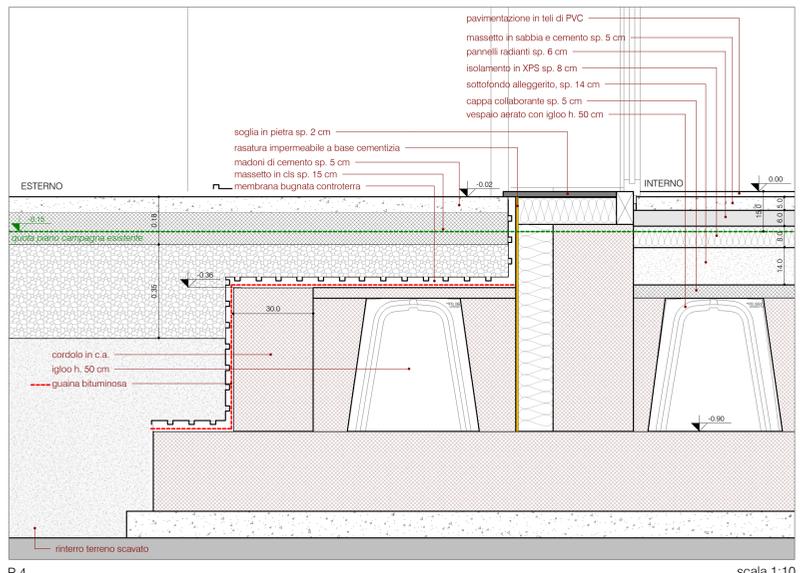


P.4 scala 1:10



Legenda linee scavo

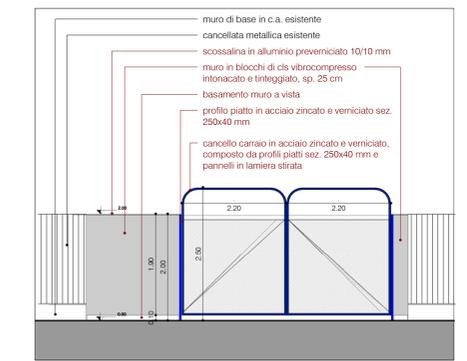

P.7 scala 1:50

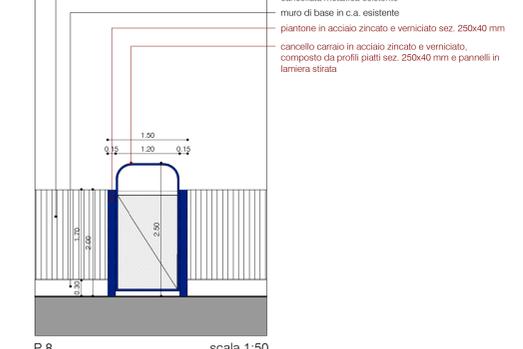

P.8 scala 1:50

COMUNE DI SORDIO
 Provincia di Lodi

REALIZZAZIONE NUOVO ASILO NIDO
 PIANO NAZIONALE DI RIPRESA E RESILIENZA MISSIONE 4: ISTRUZIONE E RICERCA
 Componente 1 - Potenziamento dell'offerta dei servizi di istruzione: dagli asili nido alle Università Investimento 1.1: Piano per asili nido e scuole dell'infanzia e servizi di educazione e cura per la prima infanzia

PROGETTO ESECUTIVO

C.U.P. (Codice Unico Progetto): E72J24000030005

FUTURA
 LA SCUOLA PER L'ITALIA DI DOMANI

salvatore iesce sindaco
 patrizia longo responsabile del procedimento

studio di vizzi: architettura e urbanistica
 paolo de vizzi architetto ingegnere

con
 giuseppe vullo componente strutturale
 sandro formignani componente impianti elettrici
 andrea gamberini componente energetica e impianti meccanici
 linda parati componente acustica

stato di progetto
 sezioni di dettaglio e particolari costruttivi

elaborato Tav. 06

settembre 2024 Come indicato

studio de vizzi - architettura e urbanistica c.f. DVZPBN7511F205A p. IVA 01768758061 26900 bdi (st) via XX Settembre, 8 tel e fax 0371 - 426677 e-mail studio@dvz.it